




RESIDENZE
Giardini del Lago

Baia di Parè - Lecco

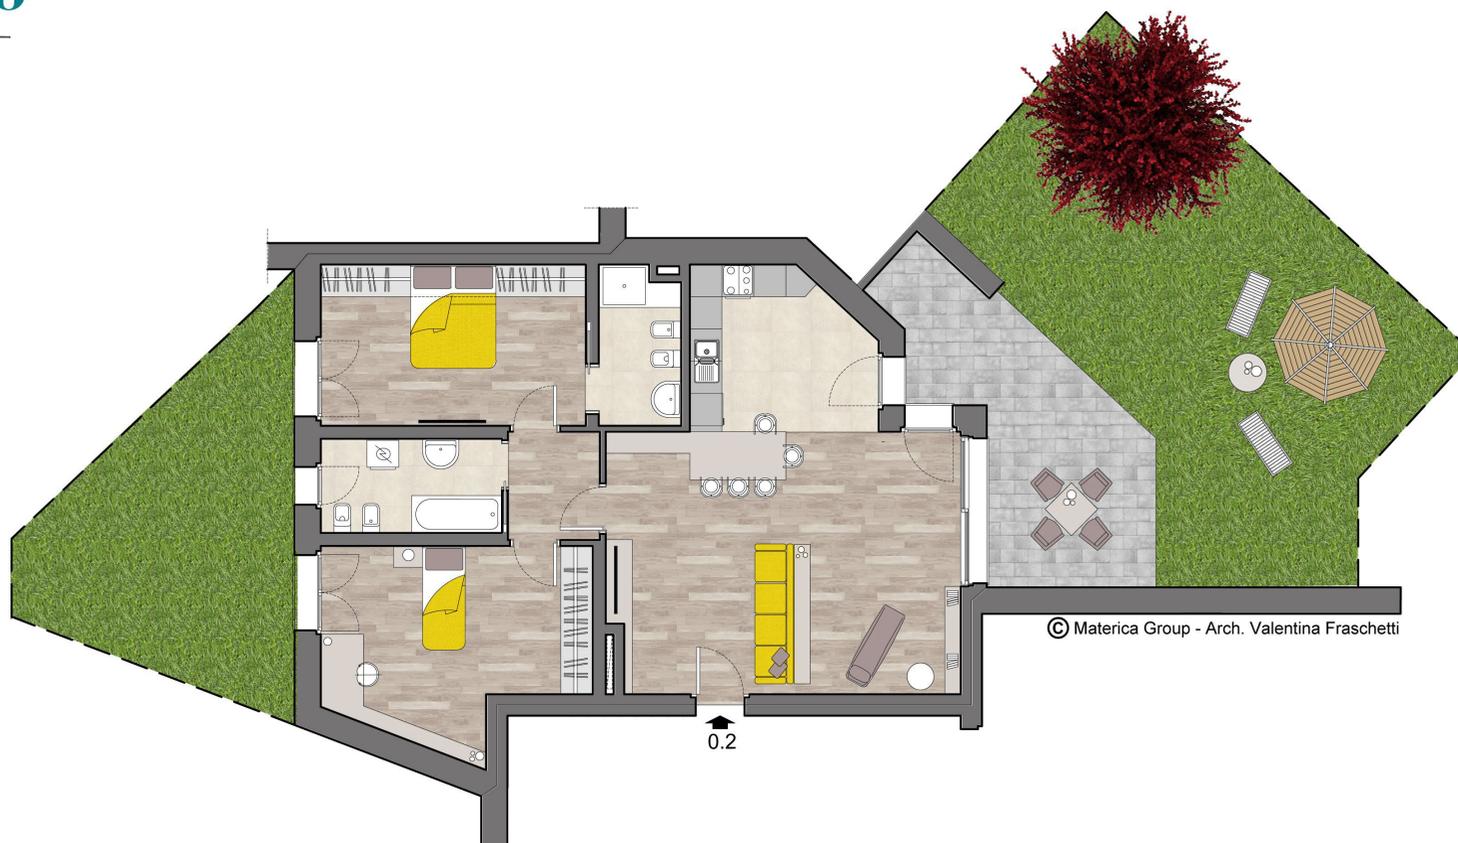

© Materica Group - Arch. Valentina Fraschetti

EDIFICIO A
PIANO TERRA
INTERNO 0.2

REALIZZAZIONE EDILE:
COLOMBO
COSTRUZIONI
COMMERCIALIZZAZIONE:
Gabetti
NUOVE COSTRUZIONI
& FRAZIONAMENTI